


Lageplanausschnitt
Rampen: Spickenstraße / Rennbahn
M 1 : 250

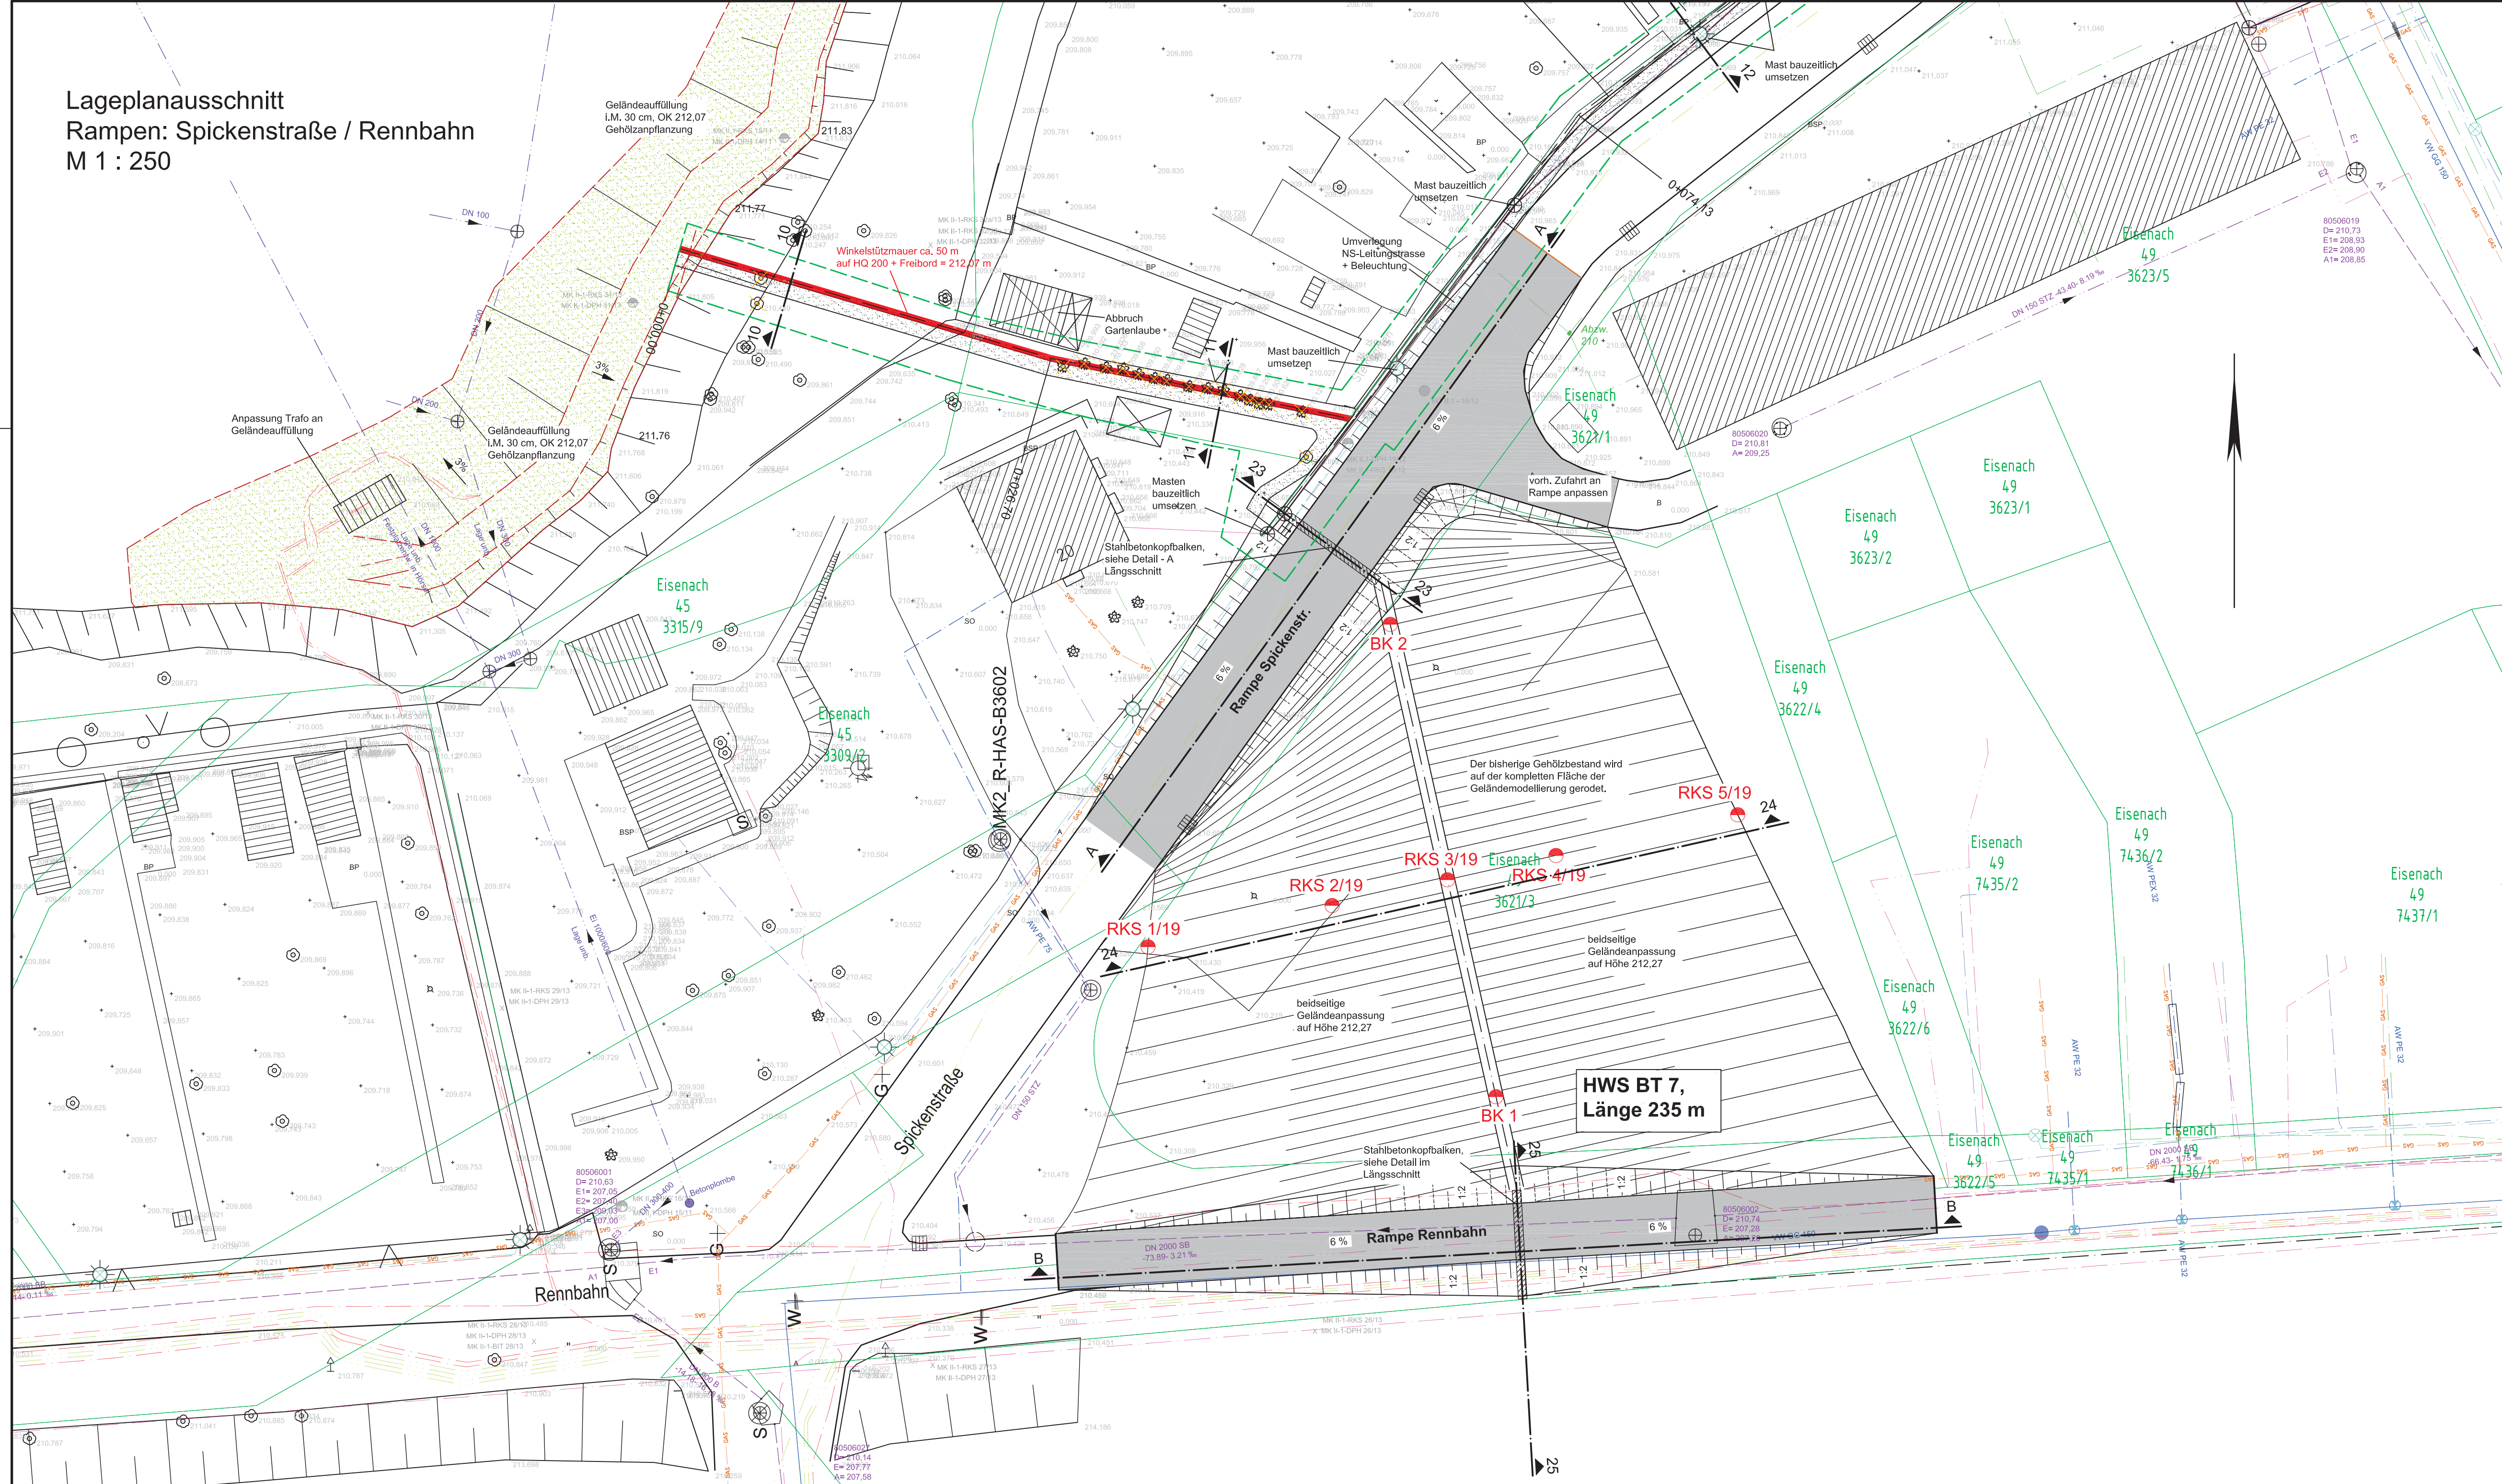

Legende:

Baugrundaufschlüsse

- | | | | |
|---|--|---|------------------------|
|  | Bestand |  | Rammkernsondierung |
|  | Flurstücksgrenze mit
Gemarkung und Nummer |  | schwere Rammsondierung |
| 0+000.00 | Station Gewässer |  | Kernbohrung |
| 0+000.00 | Station HWS-Mauer |  | Bitumenprobe |
|  | HWS-Mauer |  | Sedimentprobe |
| | |  | Betonkernbohrung |
| | |  | Schürfe |

Leitungsbestand:

- | | |
|---|---|
|  | Mittelspannungskabel - erdverlegt |
|  | Niederspannungskabel - erdverlegt |
|  | Niederspannungskabel - Freileitung |
|  | Beleuchtungskabel - erdverlegt |
|  | Beleuchtungskabel - Freileitung |
|  | Fernmeldekabel |
|  | Gasleitung |
|  | Mischwasserkanal TAVEE |
|  | Mischwasserkanal, kein Bestand TAVEE |
|  | Mischwasserkanal, kein Bestand TAVEE |
|  | Schmutzwasserkanal TAVEE |
|  | Regenwasserkanal TAVEE |
|  | Regenwasserkanal, kein Bestand TAVEE |
|  | Hauptleitung Trinkwasser TAVEE |
|  | Hausanschlussleitung Trinkwasser TAVEE |
|  | Kabeltrasse TAVEE |
|  | Telekom - außer Betrieb |
|  | Telekom - erdverlegt |
|  | Telekom - Freileitung |
|  | Telekom - Schutzrohr |
|  | LWL-Kabel und HDPE-Leerrohr
der Thüringer Energie AG |

Lagesystem: LS 120 PD83
Höhensystem: DHHN 92
Entwurfsvermessung: Trigis Geo Servis GmbH, 05/2012

Nr.	Art der Änderung	Datum	

Entwurfsbearbeitung  KUBENS Ingenieurgesellschaft mbH * Beratende Ingenieure Beethovenstraße 14, 04107 Leipzig Tel.: 0341 / 98497-70, Fax: 0341 / 98497-66	Datum		Name
	bearbeitet:	09.07.2019	Kielon
	gezeichnet:	09.07.2019	Tond/Jann
	geprüft:	09.07.2019	

GENEHMIGUNGSPLANUNG TEKUR

Freistaat Thüringen Thüringer Landesamt für Umwelt, Bergbau und Naturschutz		Unterlage TE1 – 203
Hochwasserschutz Eisenach Maßnahmekomplex II – Teilobjekt Altwasser Spicke		Blatt–Nr. 3
Bauvorhaben:		Reg.Nr.
Gewässer: Hörsele	Planinhalt: Lageplanausschnitt Rampen Spickenstraße und Rennbahn – Geländemodellierung Maßstab: 1 : 250	
Fluss–km: 6+400 – 6+600		
Planungsfreigabe: Thüringer Landesamt für Umwelt, Bergbau und Naturschutz Göschwitzer Straße 41 07745 Jena		
Jena, den 09.07.2019		