


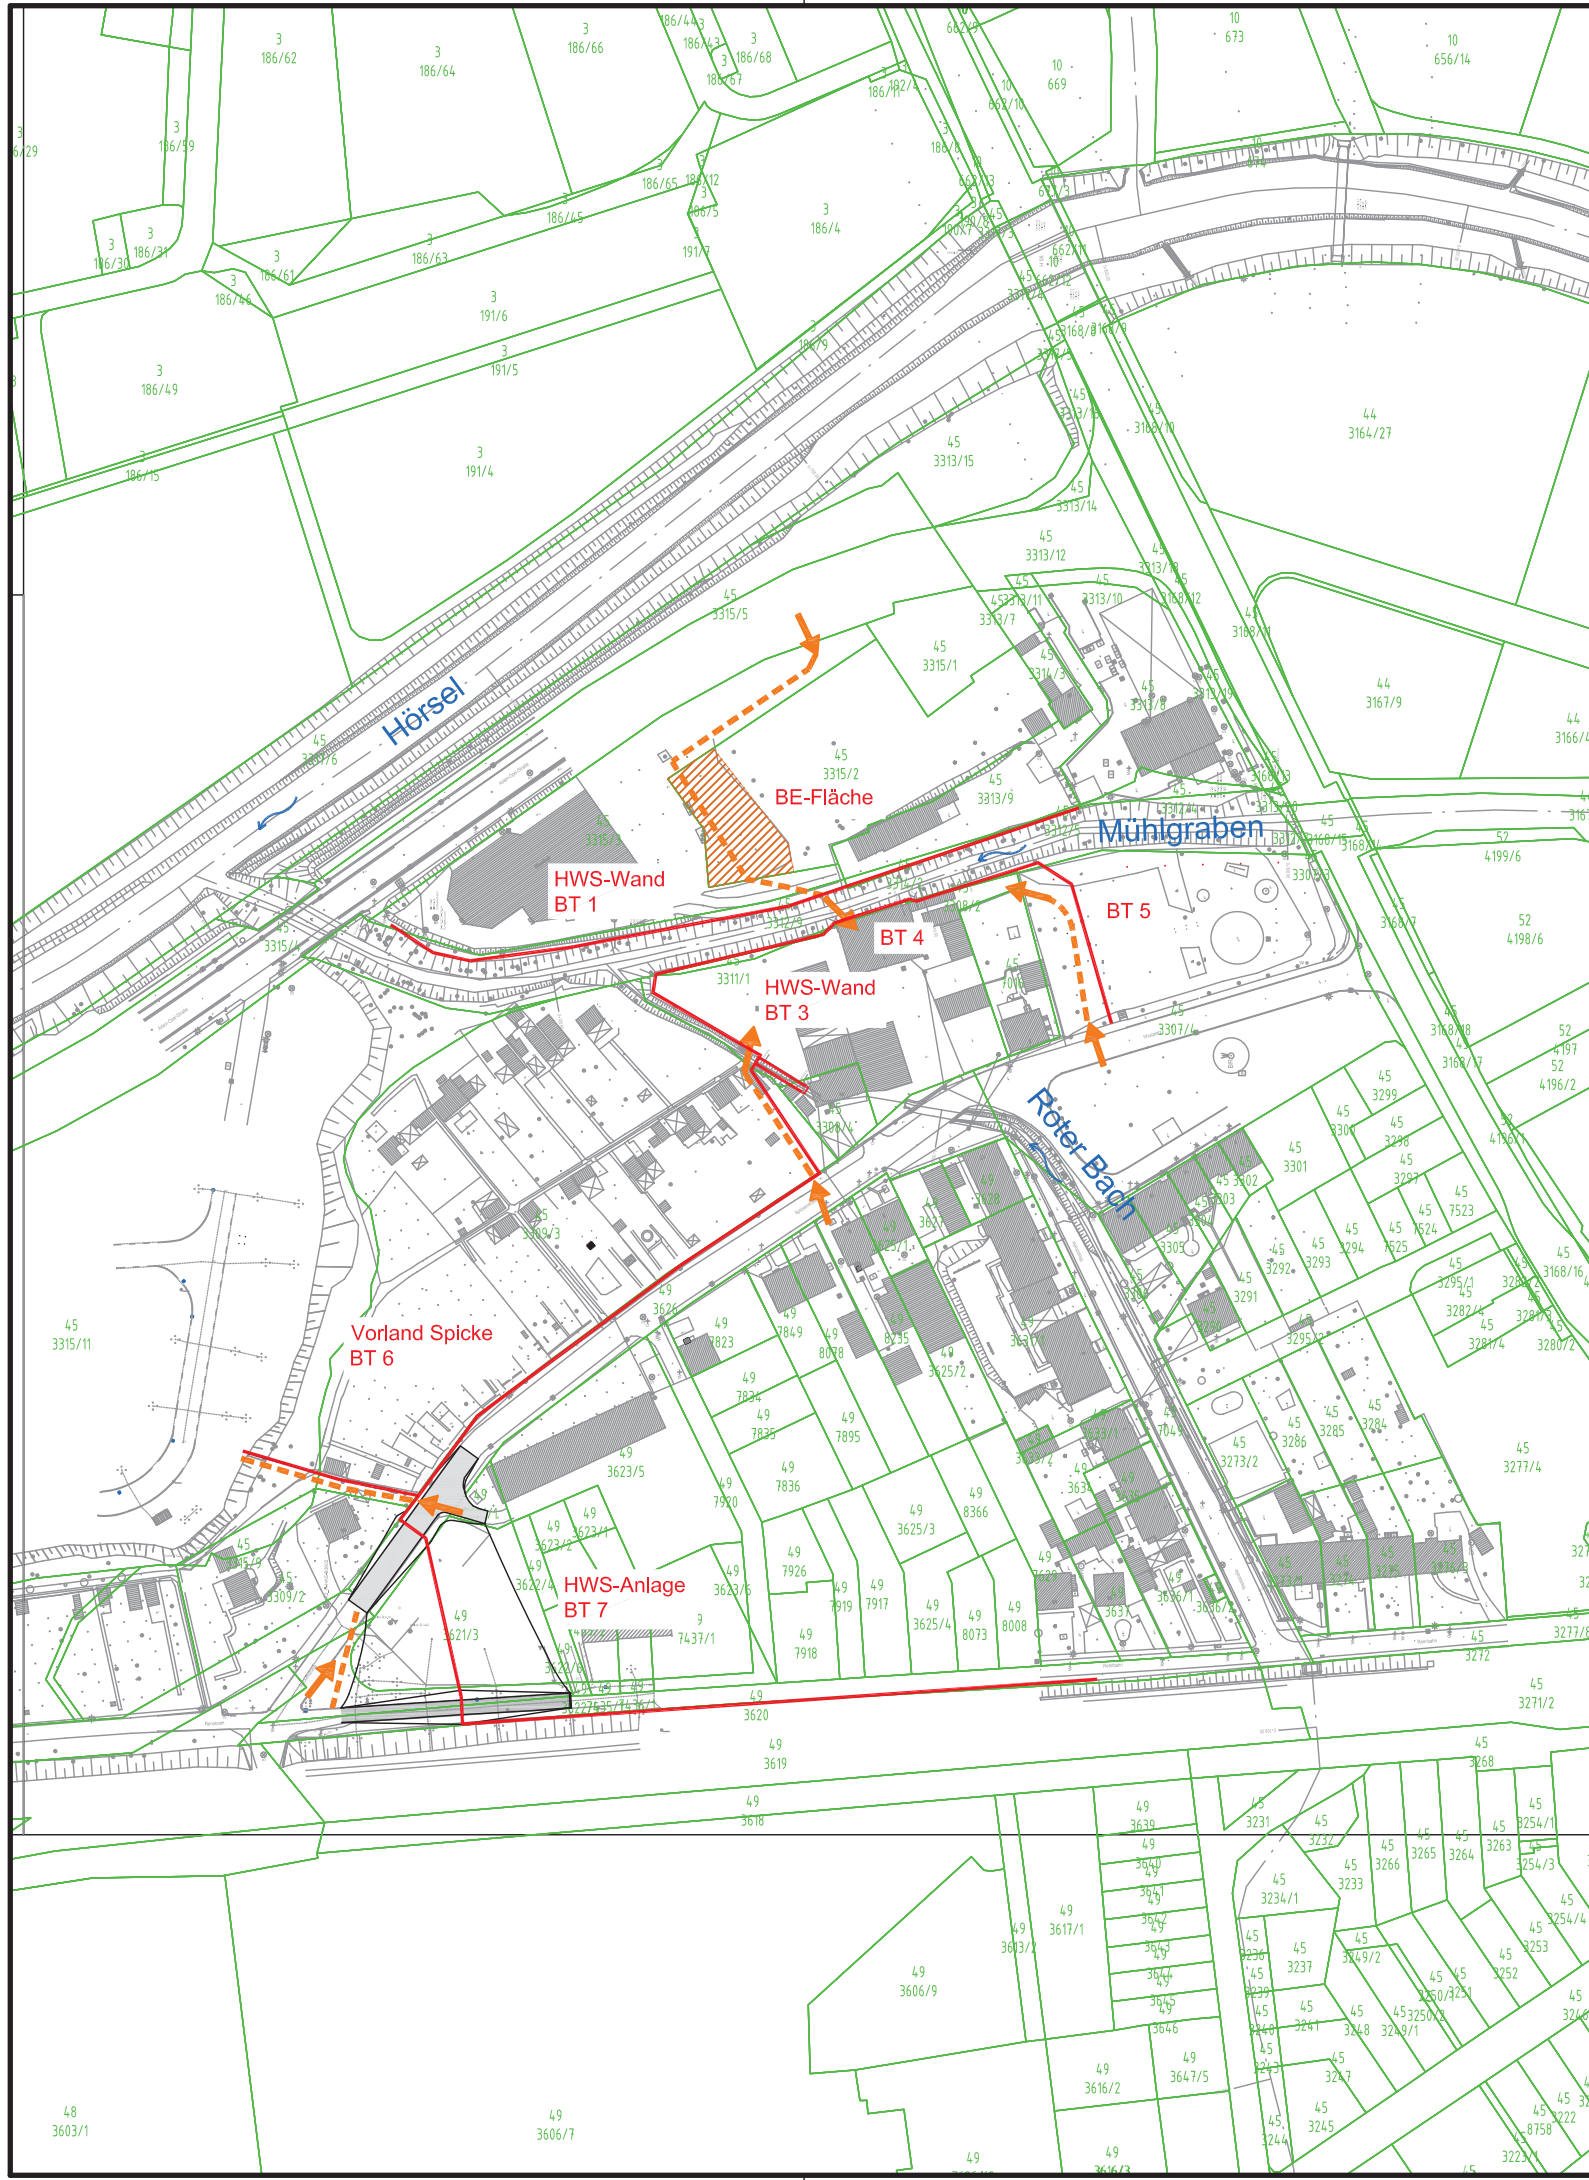

Legende:

- Bestand

45

Flurstücksnummer

Flurstücksgrenze

HWS-Wand
- Baustellenzufahrt

Bereitstellungsfläche

Asphaltfläche (Rampen)

Höhensystem: DHHN 92 Lagesystem: LS 120 PD83
Entwurfsvermessung: Trigis Geo Servis GmbH, 05/2012

Nr.	Art der Änderung	Datum	

Entwurfsbearbeitung	Datum			Name
	bearbeitet:	09.07.2019		Kielon
	gezeichnet:	09.07.2019		Tond/Jann
	geprüft:	09.07.2019		



KUBENS Ingenieurgesellschaft mbH
Beratende Ingenieure
Beethovenstraße 14, 04107 Leipzig
Tel.: 0341 / 98497-70, Fax: 0341 / 98497-66

GENEHMIGUNGSPLANUNG TEKUR

Freistaat Thüringen Thüringer Landesamt für Umwelt, Bergbau und Naturschutz Bauvorhaben: Hochwasserschutz Eisenach Maßnahmekomplex II – Teilobjekt Altwasser Spicke		Unterlage TE1 – 202 Blatt-Nr. 1 Reg.Nr.
Gewässer: Hörsel	Planinhalt: Übersichtslageplan	
Fluss-km: 6+400 – 6+600	Maßstab: 1 : 2.000	
Planungsfreigabe: Thüringer Landesamt für Umwelt, Bergbau und Naturschutz Göschwitzer Straße 41 07745 Jena		
Jena, den 09.07.2019		