


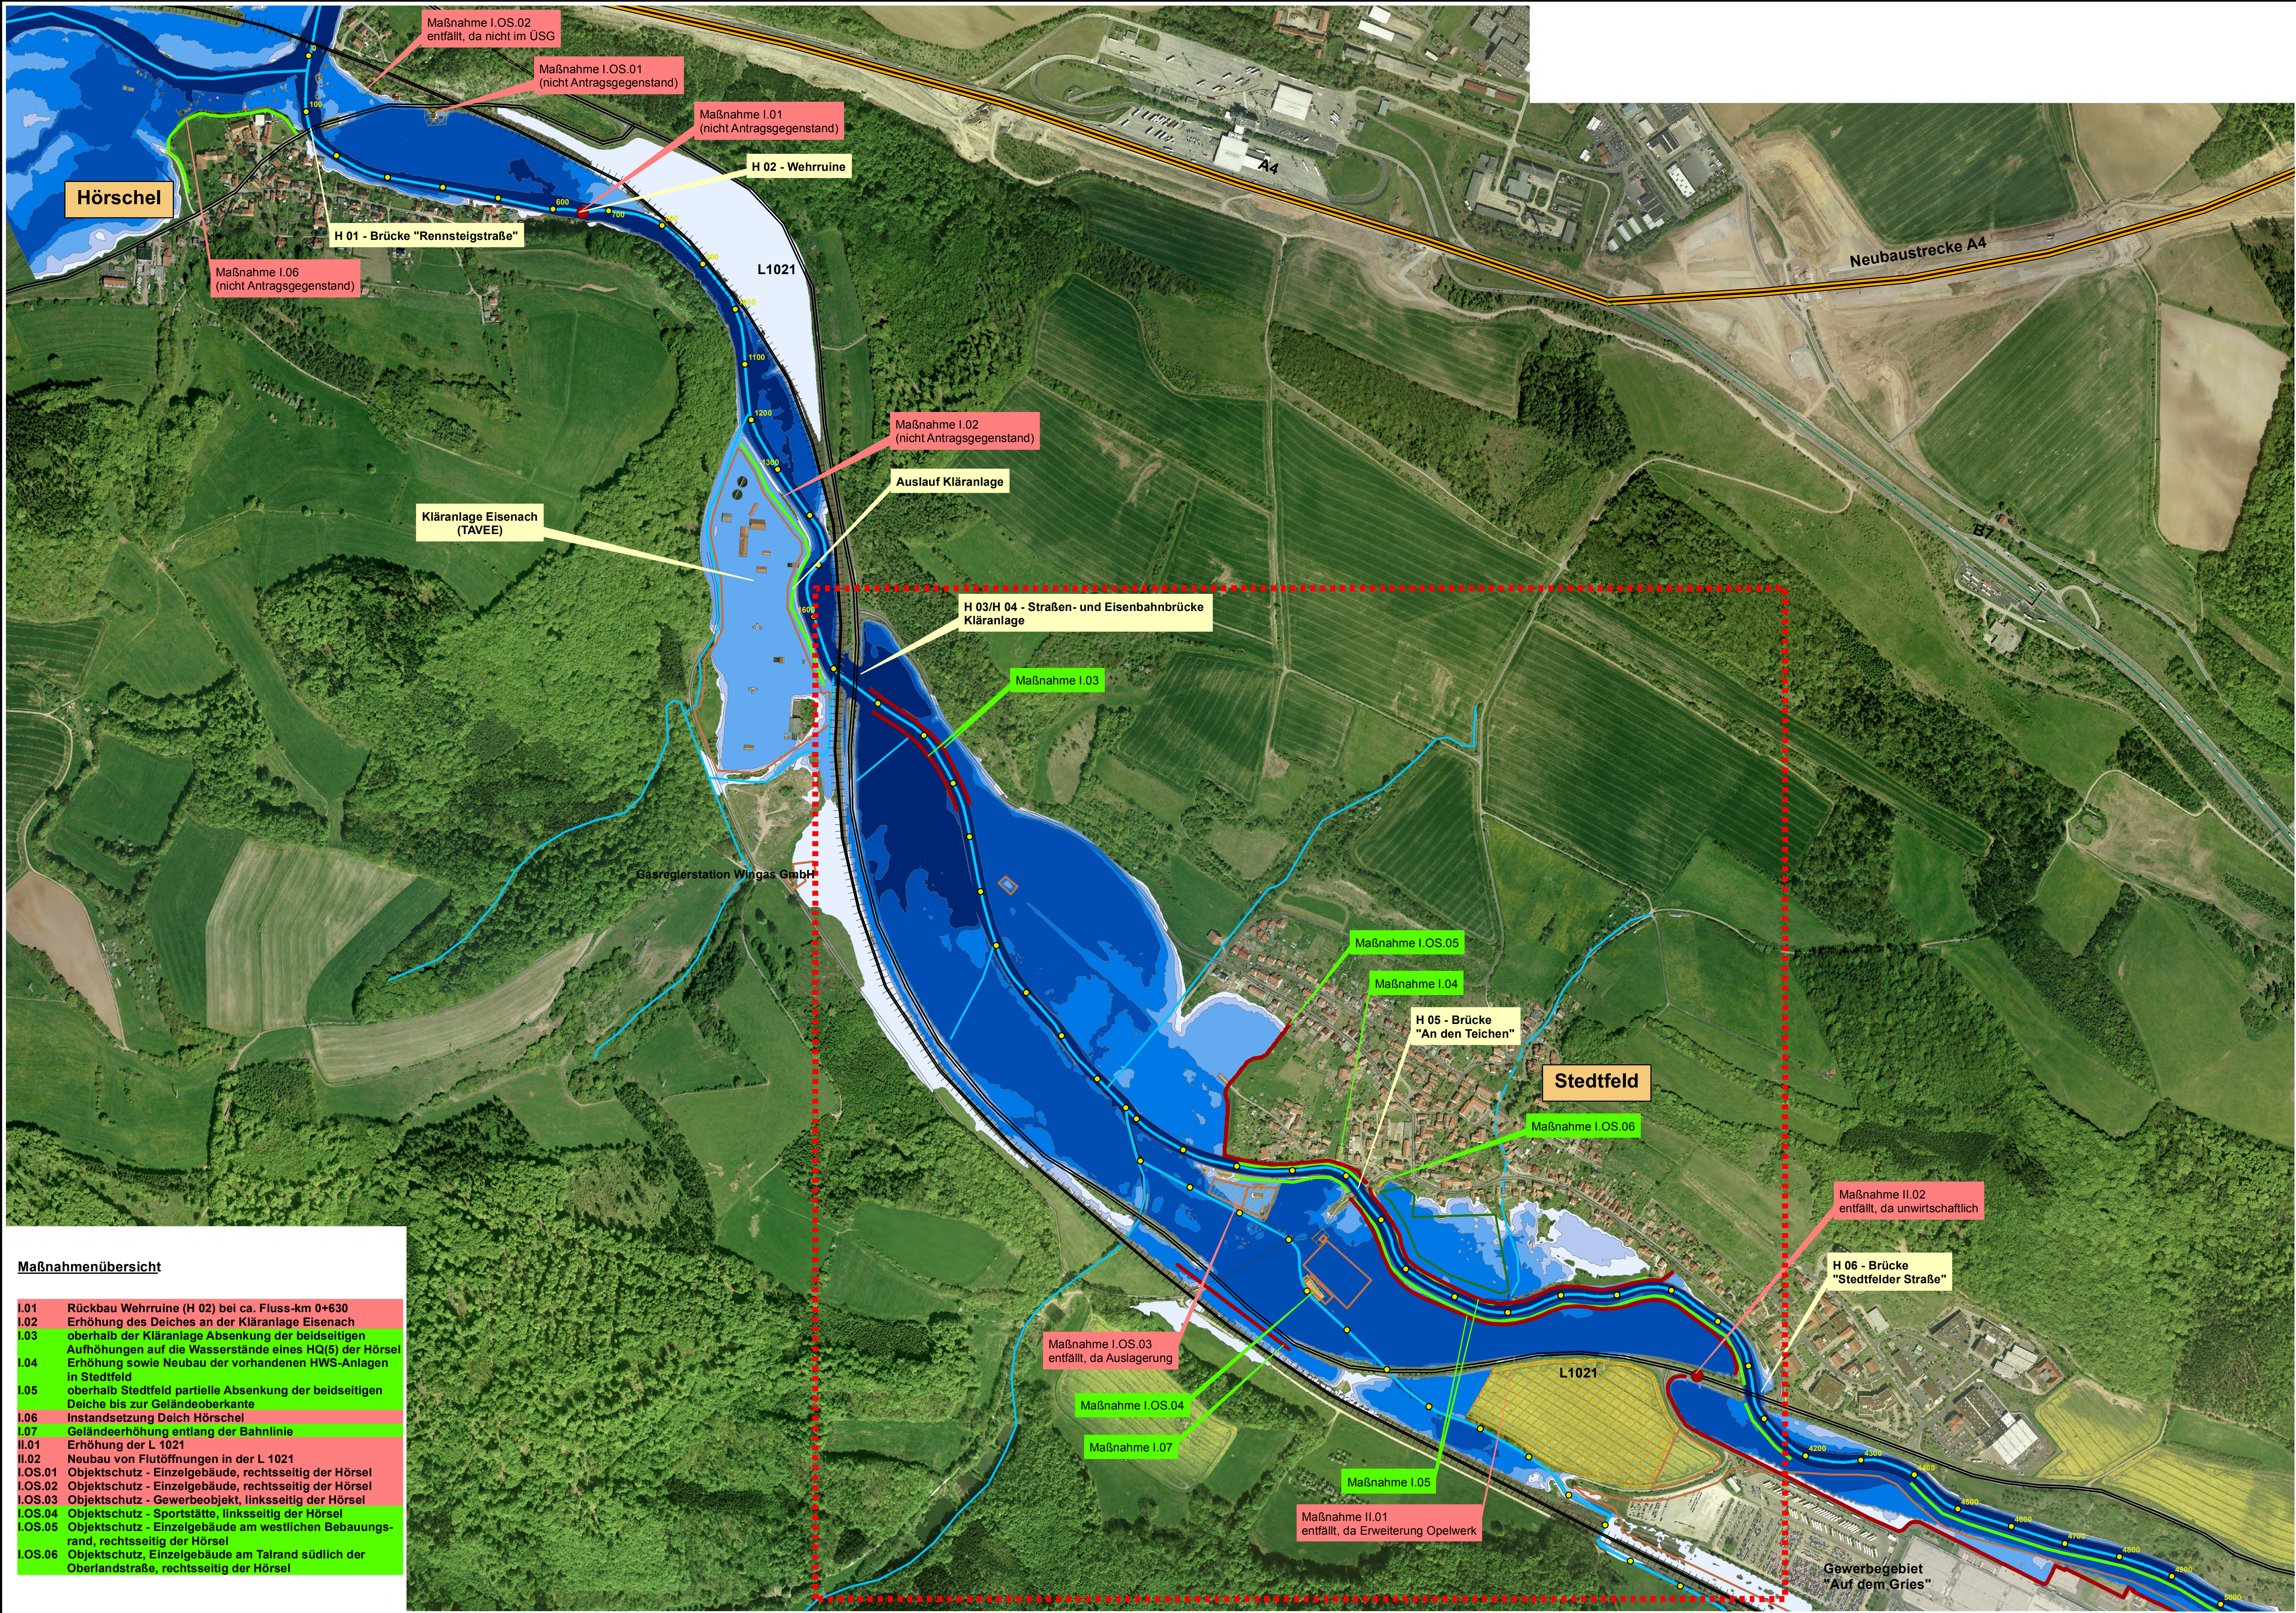

Maßnahmenübersicht

- I.01 Rückbau Wehrruine (H 02) bei ca. Fluss-km 0+630
- I.02 Erhöhung des Deiches an der Kläranlage Eisenach
- I.03 oberhalb der Kläranlage Absenkung der beidseitigen Aufhöhungen auf die Wasserstände eines HQ(5) der Hörsel
- I.04 Erhöhung sowie Neubau der vorhandenen HWS-Anlagen in Stedtfeld
- I.05 oberhalb Stedtfeld partielle Absenkung der beidseitigen Deiche bis zur Geländeoberkante
- I.06 Instandsetzung Deich Hörschel
- I.07 Geländeerhöhung entlang der Bahnlinie
- II.01 Erhöhung der L 1021
- II.02 Neubau von Flutöffnungen in der L 1021
- I.OS.01 Objektschutz - Einzelgebäude, rechtsseitig der Hörsel
- I.OS.02 Objektschutz - Einzelgebäude, rechtsseitig der Hörsel
- I.OS.03 Objektschutz - Gewerbeobjekt, linksseitig der Hörsel
- I.OS.04 Objektschutz - Sportstätte, linksseitig der Hörsel
- I.OS.05 Objektschutz - Einzelgebäude am westlichen Bebauungsrand, rechtsseitig der Hörsel
- I.OS.06 Objektschutz, Einzelgebäude am Talrand südlich der Oberlandstraße, rechtsseitig der Hörsel

Legende

Überschungsgebiete Plan-Zustand

- HQ 5
- HQ 10
- HQ 20
- HQ 50
- HQ 100
- HQ 200

Gewässer

- Graben
- Graben unterirdisch
- Fluss
- HWS-Anlage
- Flusskilometrierung

Verkehrswege

- Autobahn
- Gemeindestraße
- Landstraße
- Landstraße Tunnel
- Bahnstrecke (ICE - Trasse)

Nutzungen

- Kleingartenanlage
- vorhandene Anlagen- und Gewerbeflächen
- geplante Anlagen- und Gewerbeflächen

Maßnahmen

- Maßnahme zur Aufweitung des Abflussprofils
- Hochwasserschutzmaßnahme
- Objektschutzmaßnahme
- umzusetzende Maßnahmen (Antragsgegenstand)
- nicht umzusetzende Maßnahmen (nicht Antragsgegenstand)
- Planungsgebiet

Lage-system: Landeskoordinatensystem PD-B3 GK
Höhen-system: Landeshöhen-system DHHN 52 (m ü. NN)

Nr.	Art der Änderung	Datum	Name

Entwurfbearbeitung:	Hydroprojekt Ingenieurgesellschaft mbH Regionalbereich Mitte - Büro Weimar Rießnerstraße 18 99427 Weimar Tel. 03643 746-401 Fax 03643 746-435 E-Mail: r.b.mitte@hydroprojekt.de	Datum	Zeichen
		03.07.2013	Tafelwerk
		03.07.2013	Stempel
			geprüft: <i>[Signature]</i>

GENEHMIGUNGSPLANUNG

FREISTAAT THÜRINGEN Thüringer Landesanstalt für Umwelt und Geologie		Unterlage: 102 Blatt Nr.: 2/2 Reg. Nr.: 565-1775
Bauvorhaben: Hochwasserschutz Eisenach Maßnahmenkomplex I		Planinhalt: Übersichtsplan mit Vorzugsvarianten und Überschwemmungsgebiete Plan-Zustand HQ(5) bis HQ(200) Hörsel Maßstab: 1:5000
Gewässer: Hörsel Fluß-km: 0+000 bis 4+050		
Planfreigabe: Thüringer Landesanstalt für Umwelt und Geologie Geowissenschaften 07745 Jena-Geschichte Jena, den 24.07.2013 <i>[Signature]</i>		